


Wohnung Nr. 202


Anzahl Zimmer: 3.5 Zi
 Etage: 2. OG
 Nettowohnfläche: 75.9 m²
 Aussenraum: 19.3 m²

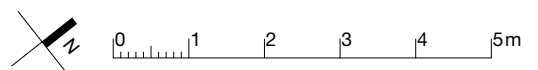


Baugenossenschaft
 Dietikon

Kontakt Vermietung


Die Schächli Baugenossenschaft Dietikon
 Schöneggstrasse 29
 8953 Dietikon
 044 741 46 84
 info@dieschaechli.ch

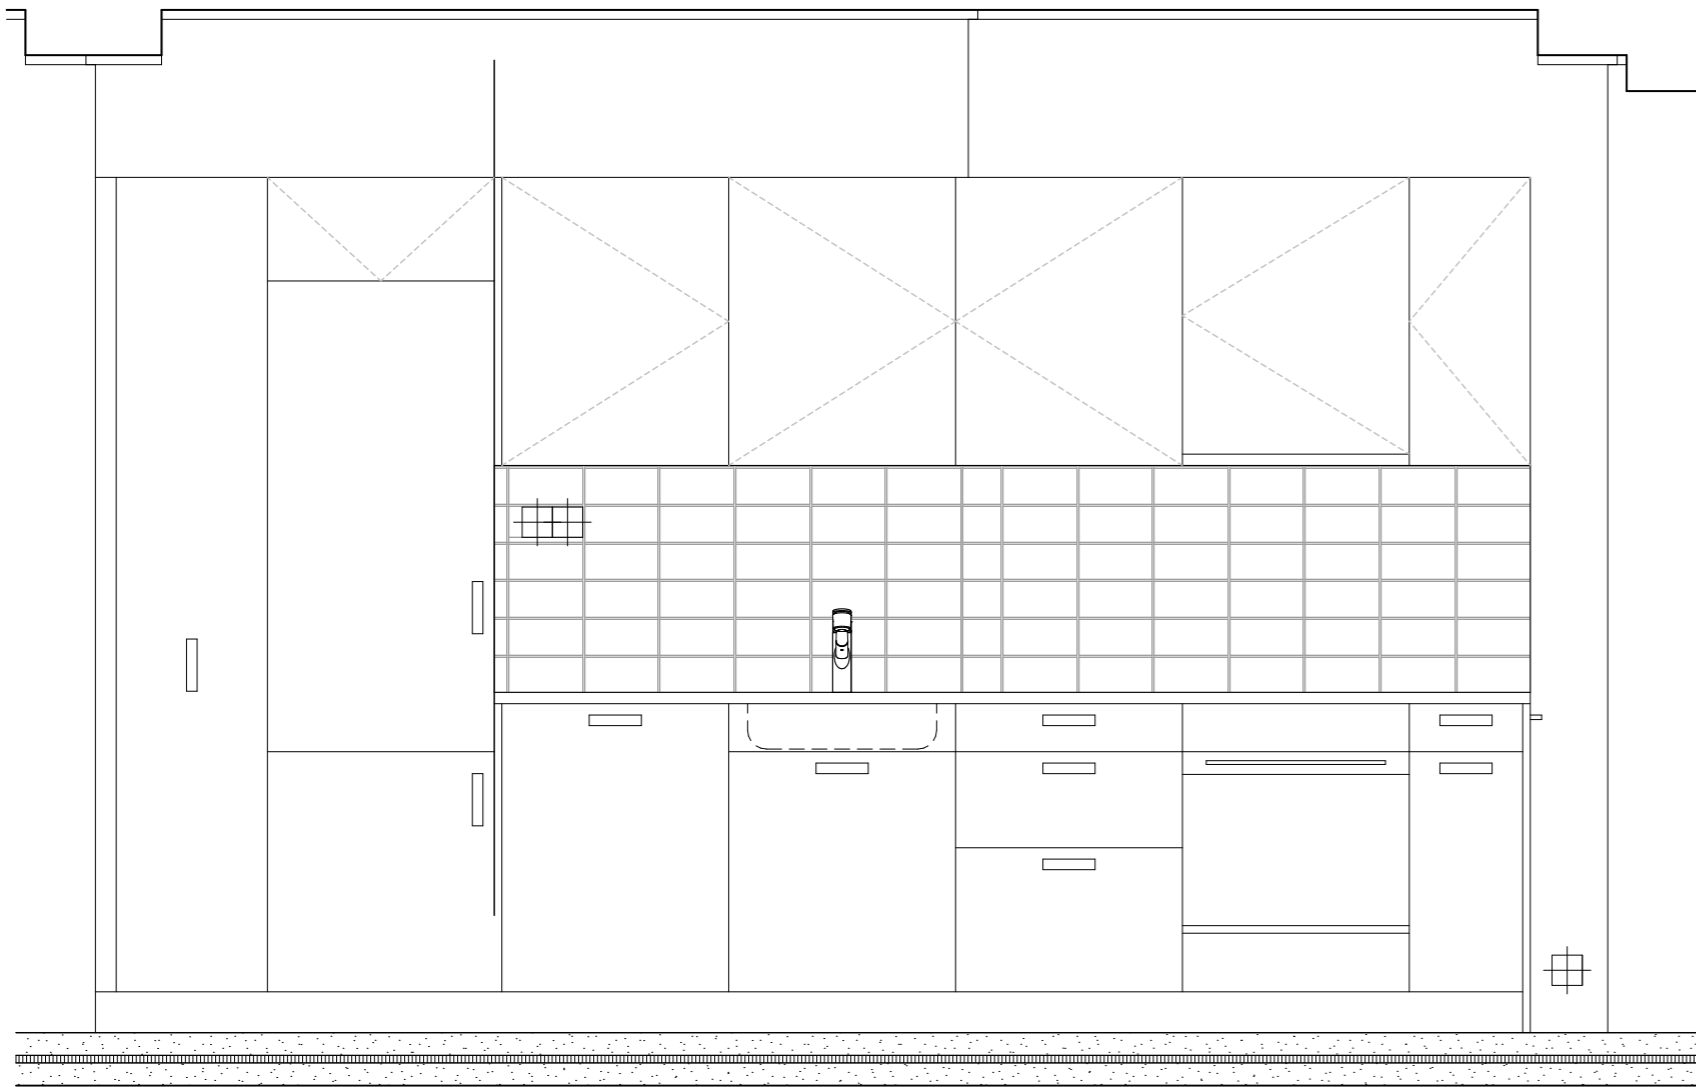


Ansicht

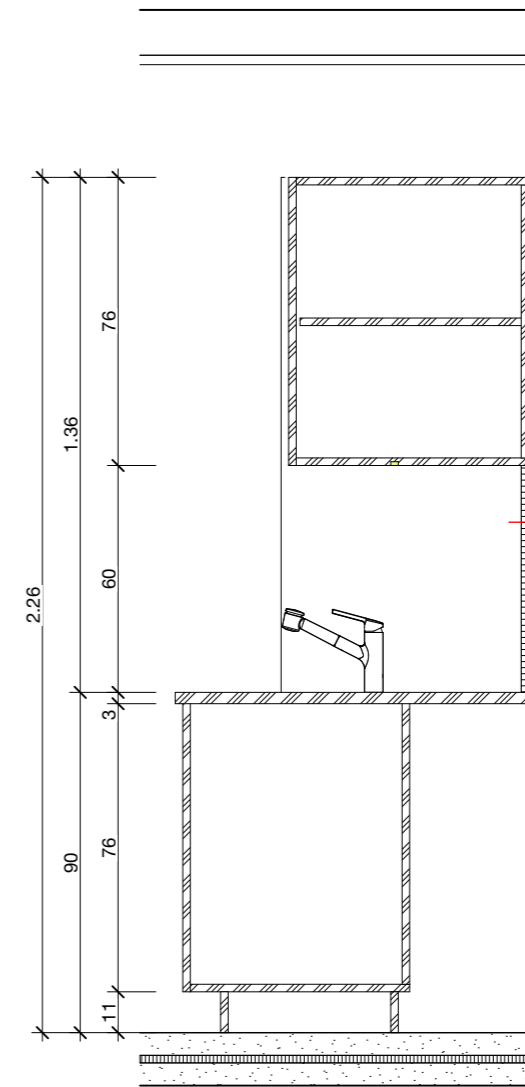

Schnitt A-A

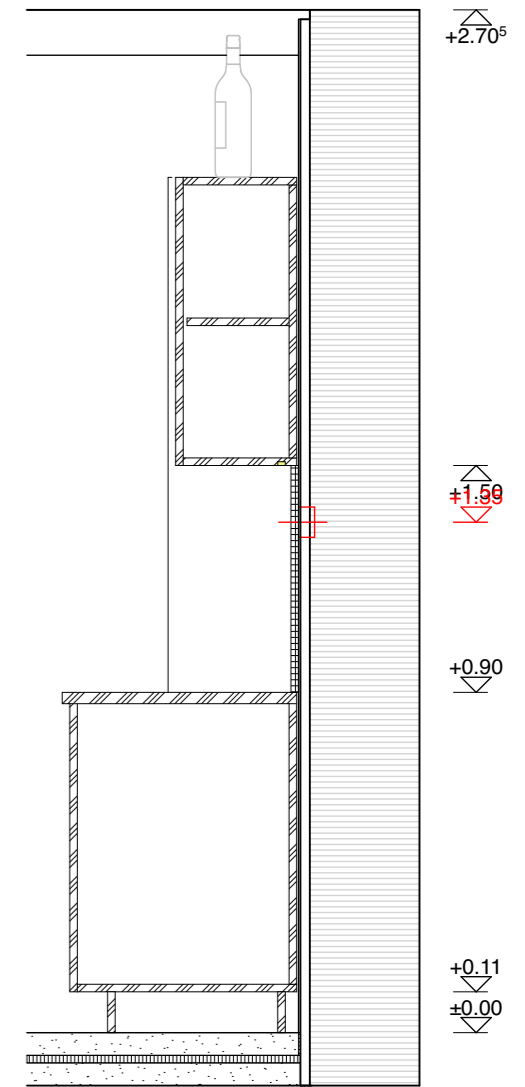

Schnitt B-B

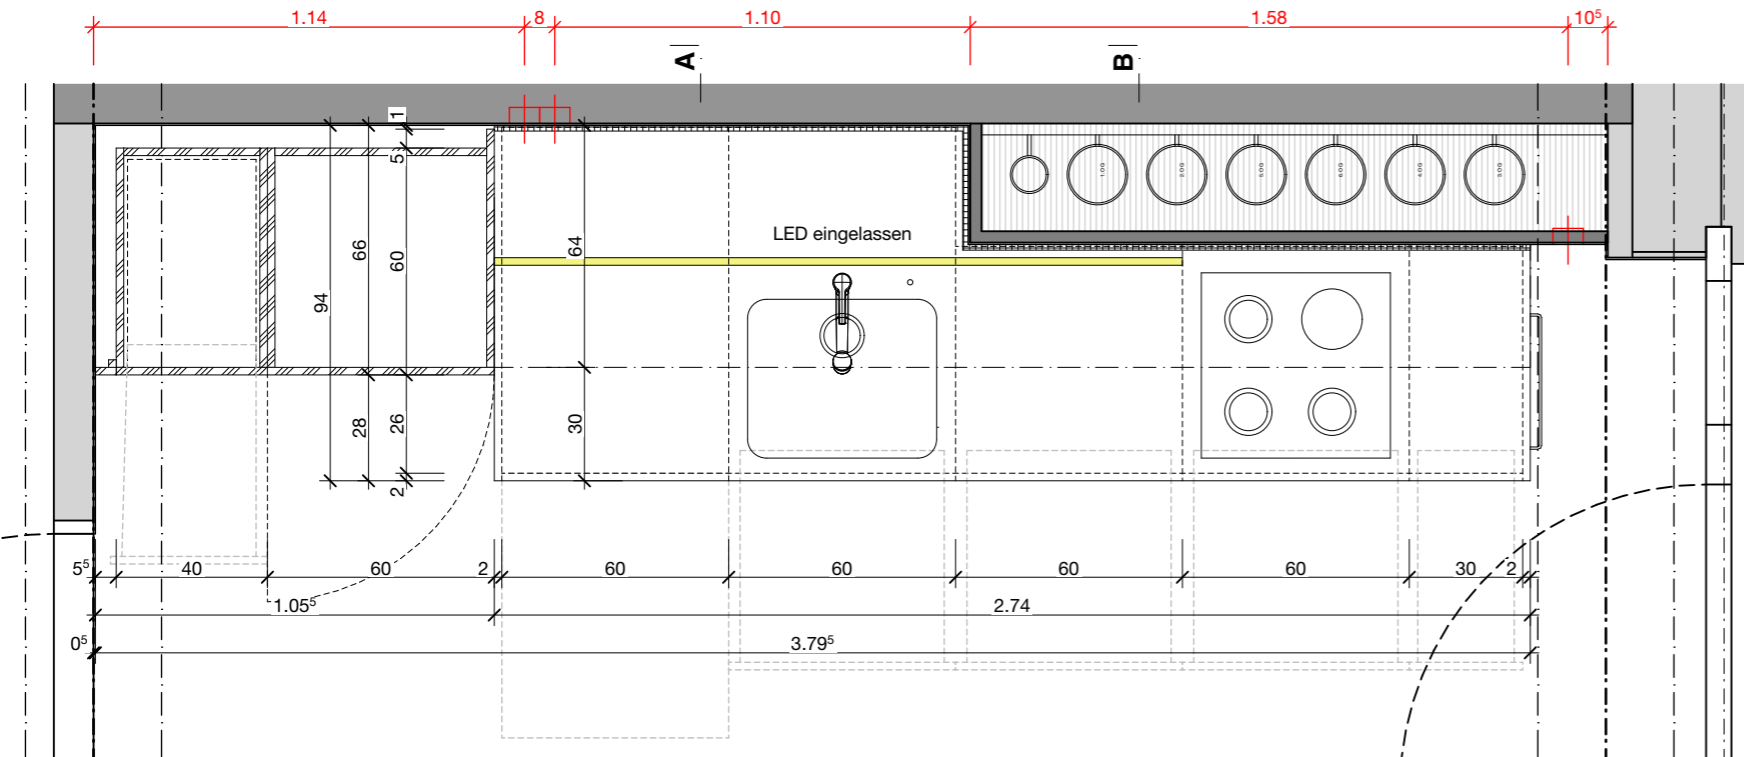

Hoch- und Unterbau	Hochschrank Auszug mit Übertiefe 65	Kühlschrank Tiefkühler	Spülmaschine	Spülbecken Müllsystem	Auszüge	Backofen / Kochfeld	Flaschenauszug
Oberbauten	Schrank nach oben öffnend	Schrank nach oben öffnend	Oberschrank Übertiefe 60	Oberschrank Übertiefe 60	Oberschrank	Umlufthaube	Oberschrank

Neubau Wohnhaus Entenbad – 8953 Dietikon
 Ausführung
 Küchen
Typ K.1-5_02

Datum:	11.10.23	Index:	B	Format:	A3	Gez.:	div.	Masstab:	1:20	Plan Nr.:	AF-DET_506.6
--------	----------	--------	---	---------	----	-------	------	----------	------	-----------	--------------