


Attika
5.OG
4.OG
3.OG
2.OG
1.OG

Wohnung Nr. 204




Anzahl Zimmer: 3.5 Zi
Etage: 2. OG
Nettowoohnfläche: 78.3 m²
Aussenraum: 20.8 m²

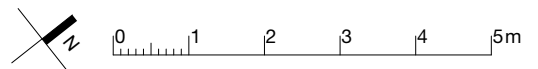

Baugenossenschaft
Dietikon

Kontakt Vermietung


Die Schächli Baugenossenschaft Dietikon
Schöneggstrasse 29
8953 Dietikon
044 741 46 84
info@dieschaechli.ch

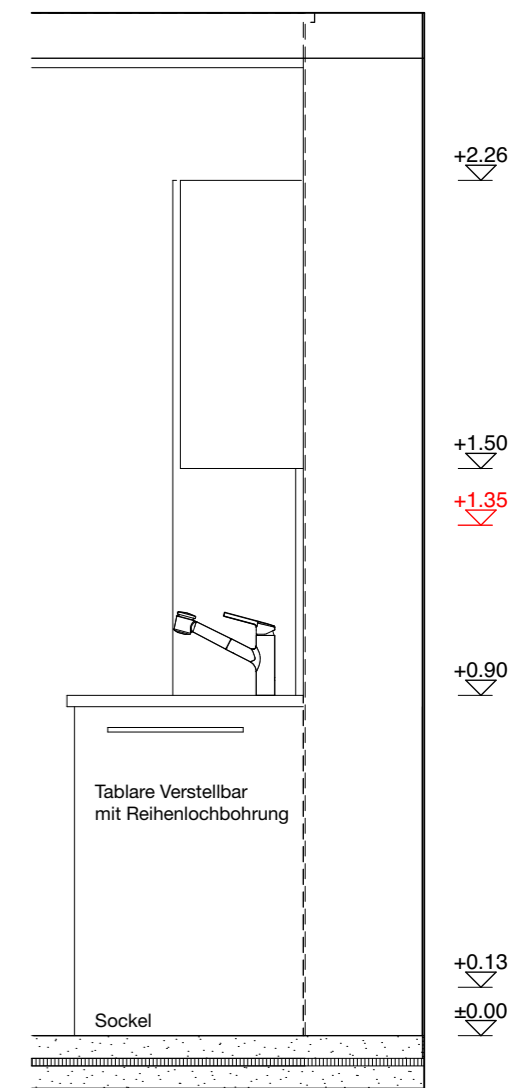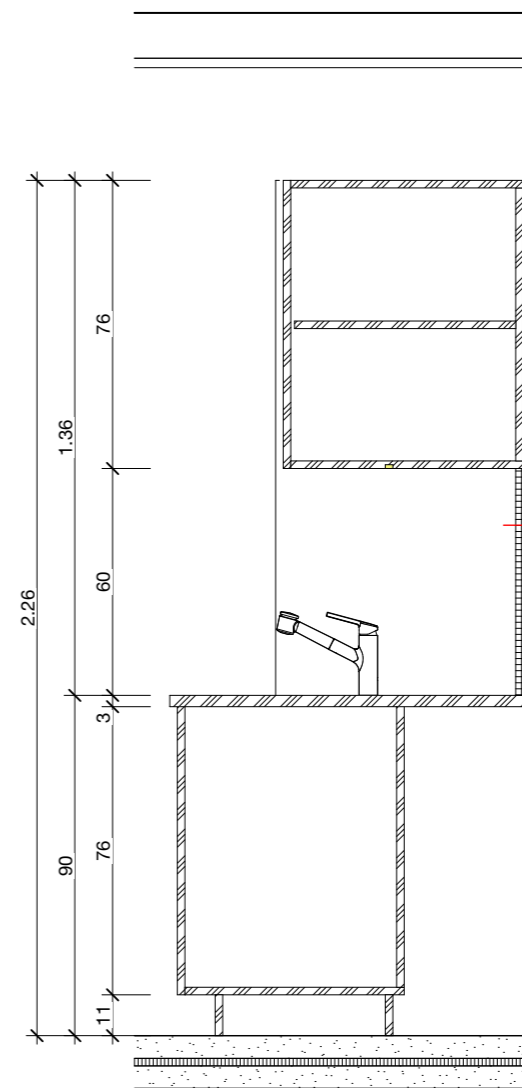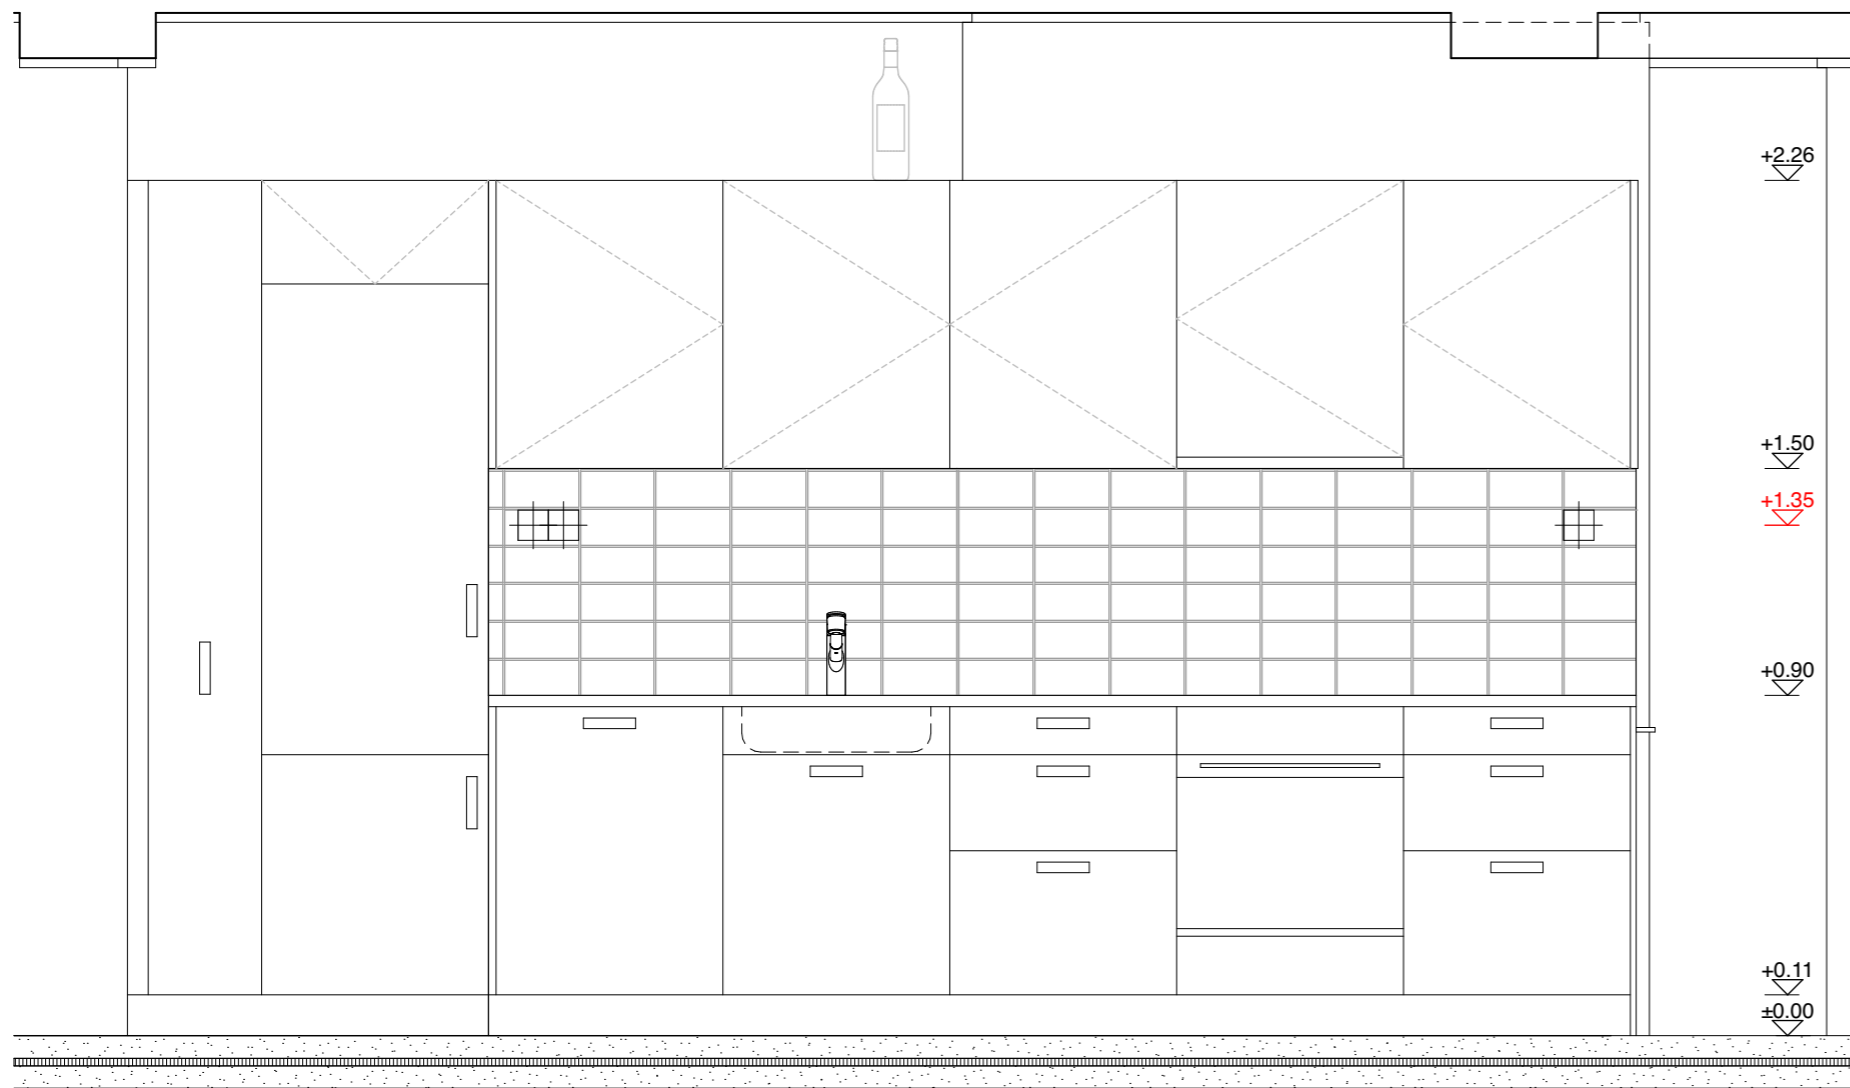

Ansicht

Schnitt A-A

Schnitt B-B

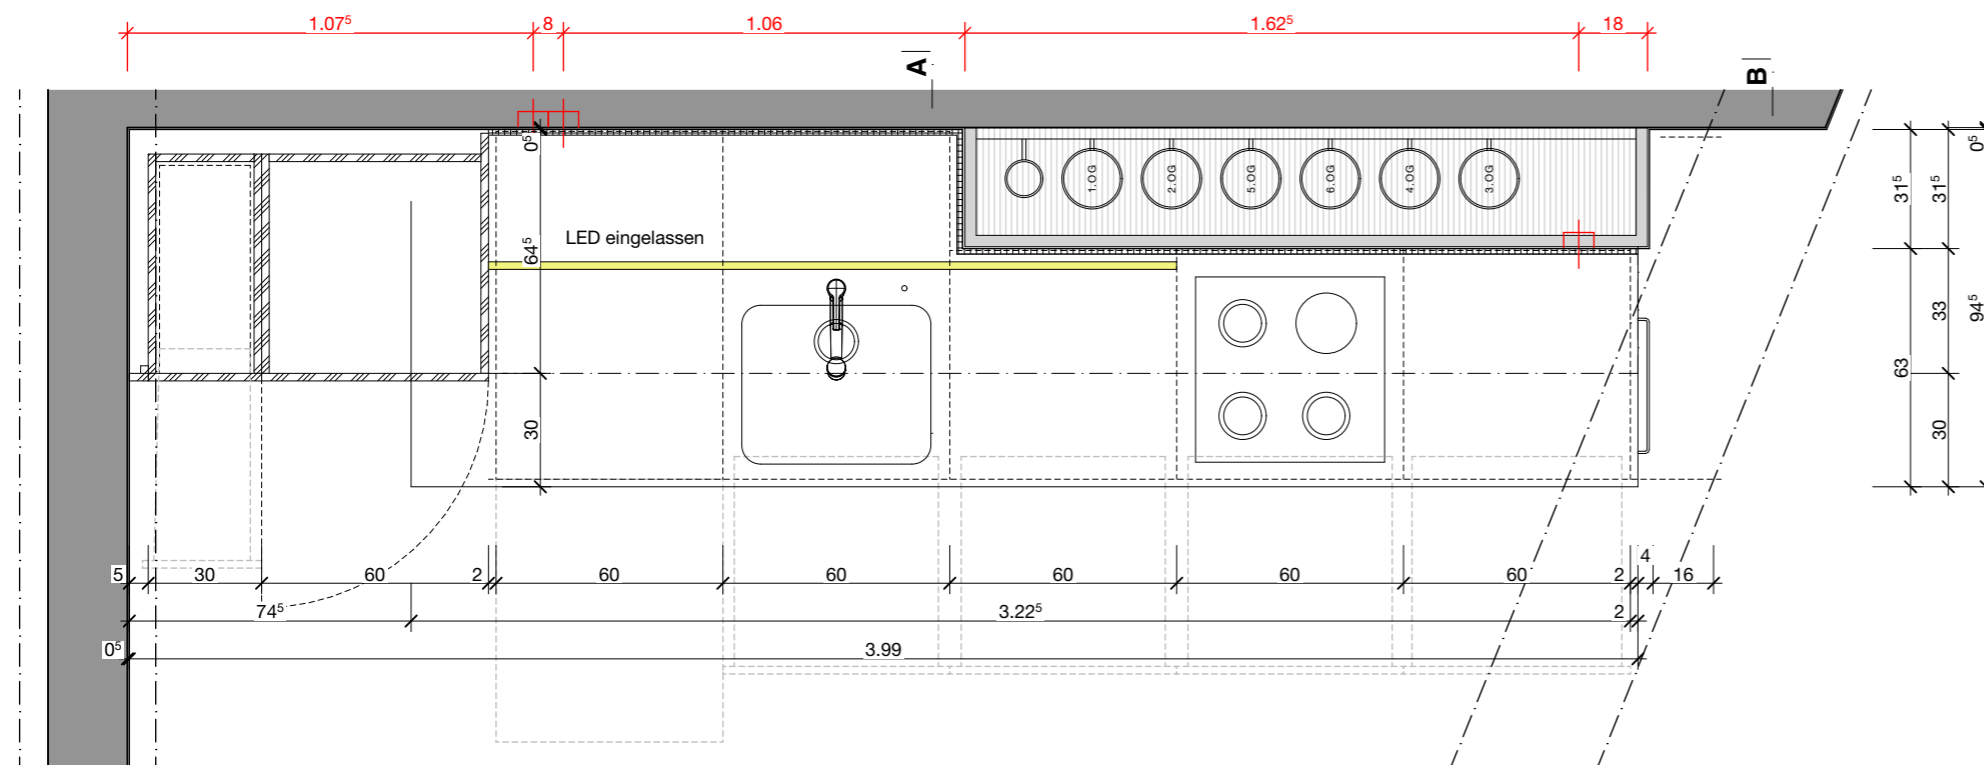

Hoch- und Unterbau	Hochschrank Auszug mit Übertiefe 65	Kühlschrank Tiefkühler	Spülmaschine	Spülbecken Müllsystem	Auszüge	Backofen / Kochfeld	Flaschenauszug
Oberbauten	Schrank nach oben öffnend	Oberschrank Übertiefe 60	Oberschrank Übertiefe 60	Oberschrank	Umlufthaube	Oberschrank	

Neubau Wohnhaus Entenbad – 8953 Dietikon
 Ausführung
 Küchen
Typ K.1-5_04

Datum:	11.10.23	Index:	B	Format:	A3	Gez.:	div.	Massstab:	1:20	Plan Nr.:	AF-DET_506.8
--------	----------	--------	---	---------	----	-------	------	-----------	------	-----------	--------------