


**Wohnung Nr. 102**


Anzahl Zimmer: 3.5 Zi  
 Etage: 1. OG  
 Nettowohnfläche: 75.9 m<sup>2</sup>  
 Aussenraum: 20.4 m<sup>2</sup>

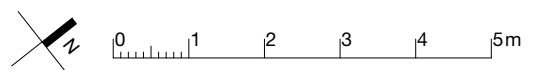


Baugenossenschaft  
 Dietikon

**Kontakt Vermietung**


Die Schächli Baugenossenschaft Dietikon  
 Schöneggstrasse 29  
 8953 Dietikon  
 044 741 46 84  
 info@dieschaechli.ch

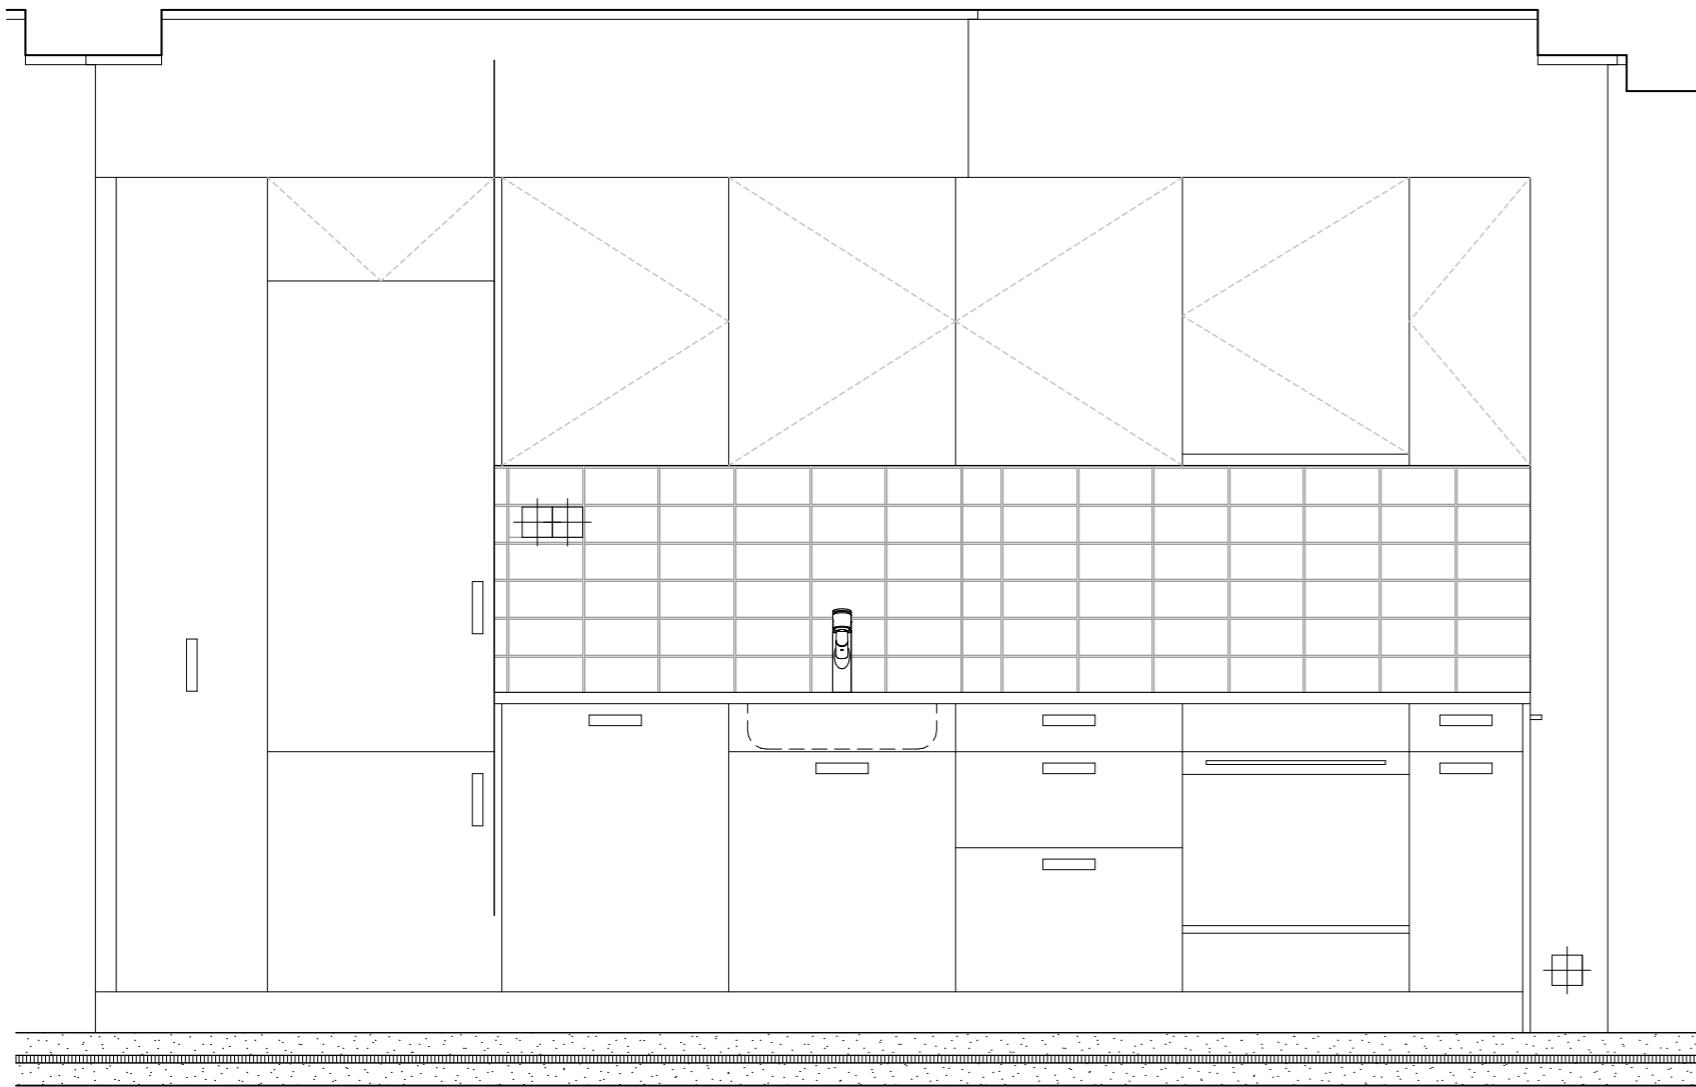


Ansicht

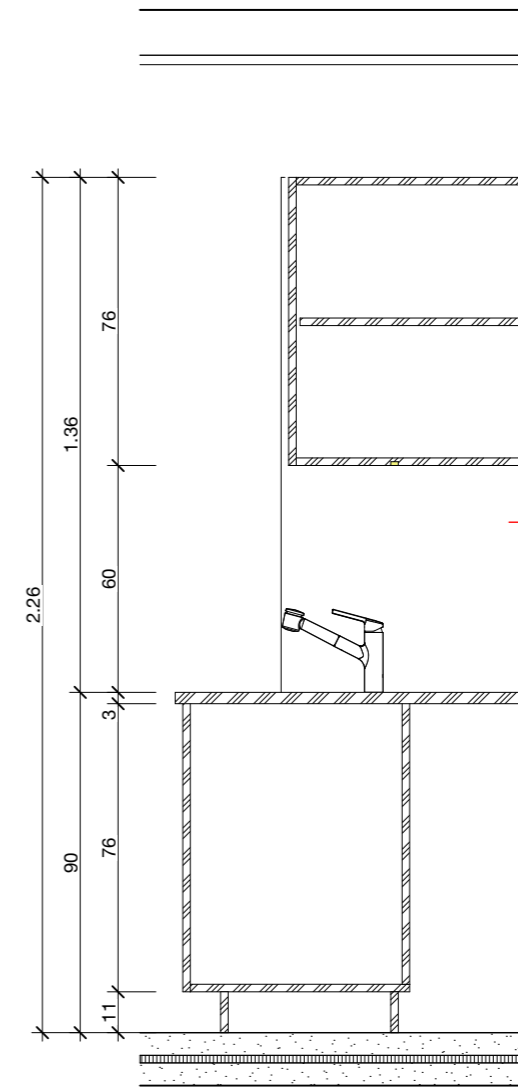

Schnitt A-A

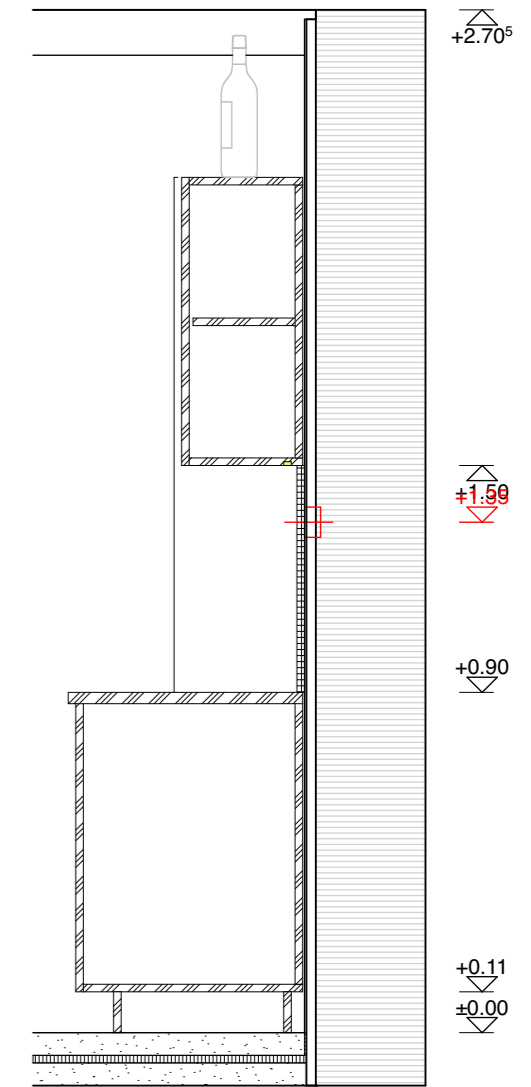

Schnitt B-B

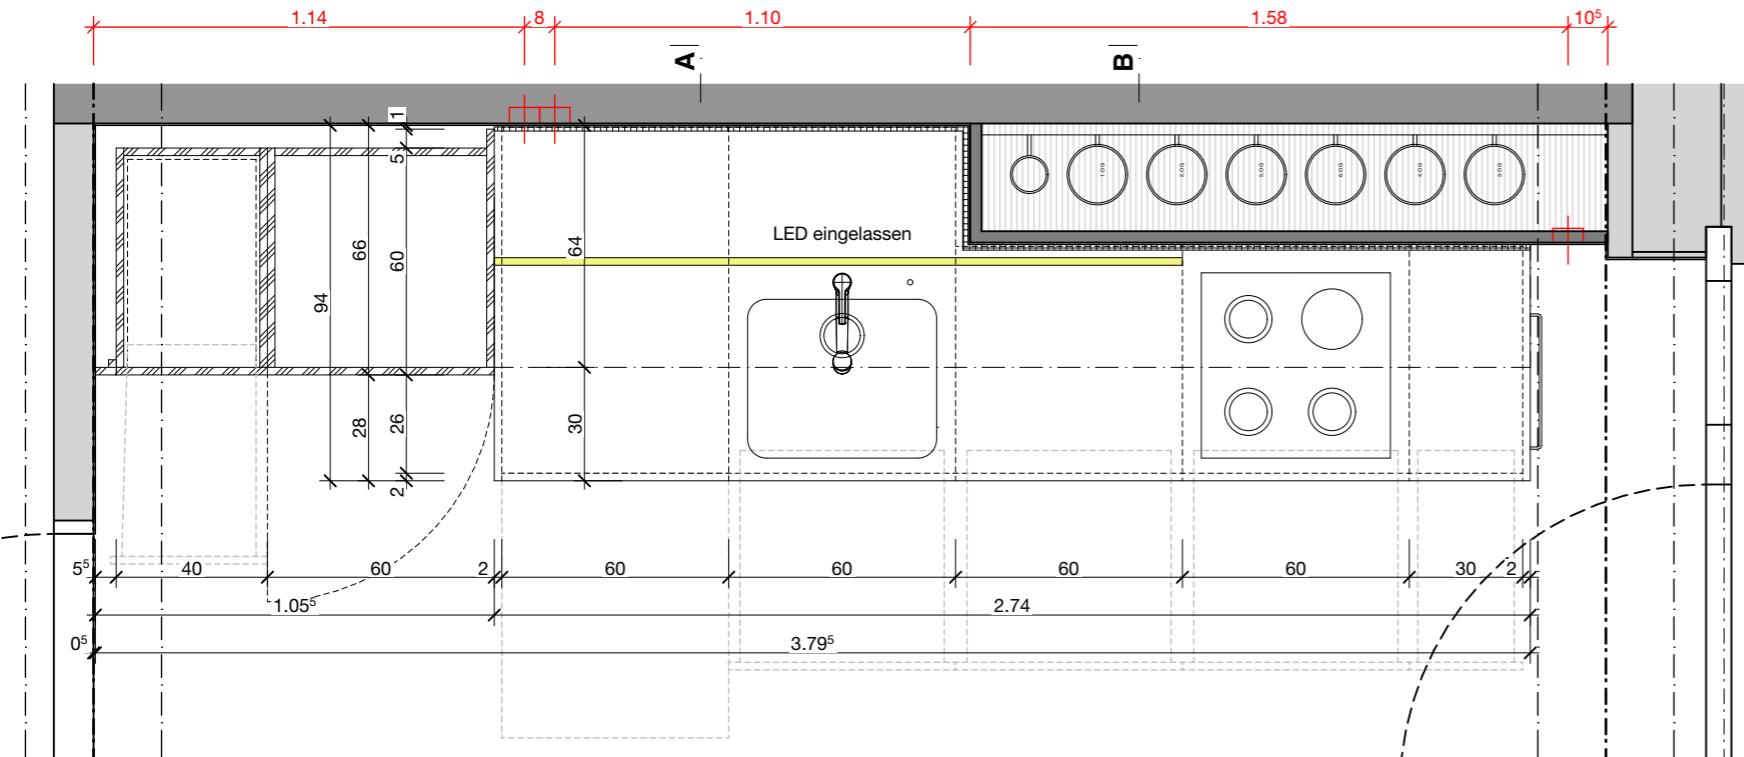

Hoch- und Unterbau	Hochschrank Auszug mit Übertiefe 65	Kühlschrank Tiefkühler	Spülmaschine	Spülbecken Müllsystem	Auszüge	Backofen / Kochfeld	Flaschenauszug
Oberbauten	Schrank nach oben öffnend	Schrank nach oben öffnend	Oberschrank Übertiefe 60	Oberschrank Übertiefe 60	Oberschrank	Umlufthaube	Oberschrank

**Neubau Wohnhaus Entenbad – 8953 Dietikon**  
 Ausführung  
 Küchen  
**Typ K.1-5\_02**

Datum:	11.10.23	Index:	B	Format:	A3	Gez.:	div.	Masstab:	1:20	Plan Nr.:	AF-DET_506.6
--------	----------	--------	---	---------	----	-------	------	----------	------	-----------	--------------