


Wohnung Nr. 104




Anzahl Zimmer: 3.5 Zi
 Etage: 1. OG
 Nettowohnfläche: 78.3 m²
 Aussenraum: 17.2 m²

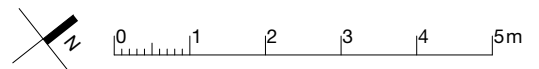

Baugenossenschaft
 Dietikon

Kontakt Vermietung


Die Schächli Baugenossenschaft Dietikon
 Schöneggstrasse 29
 8953 Dietikon
 044 741 46 84
 info@dieschaechli.ch

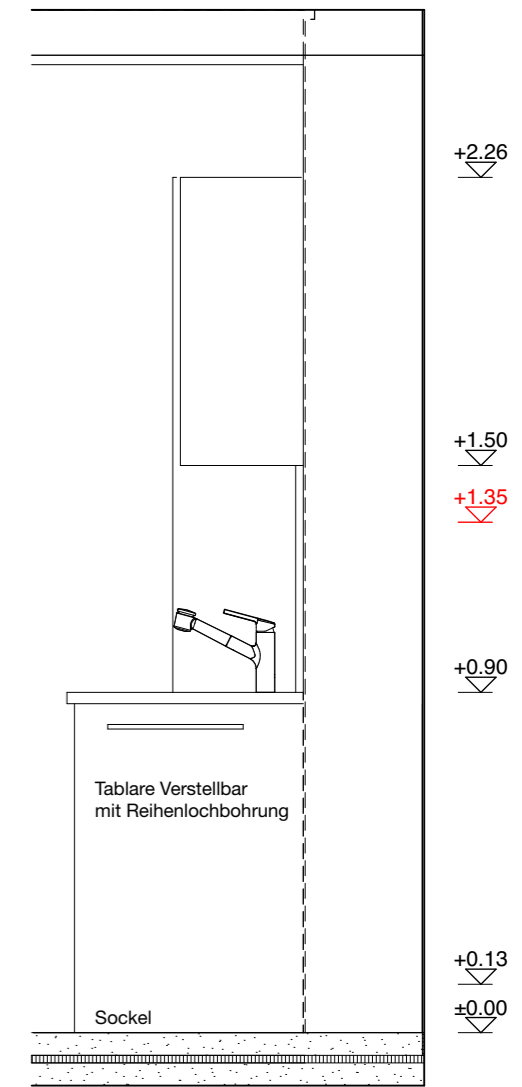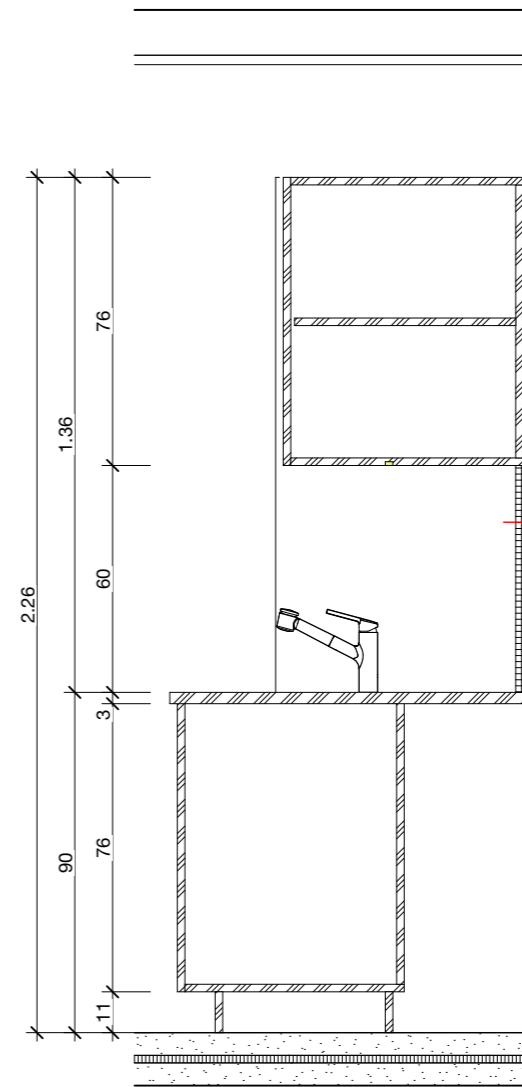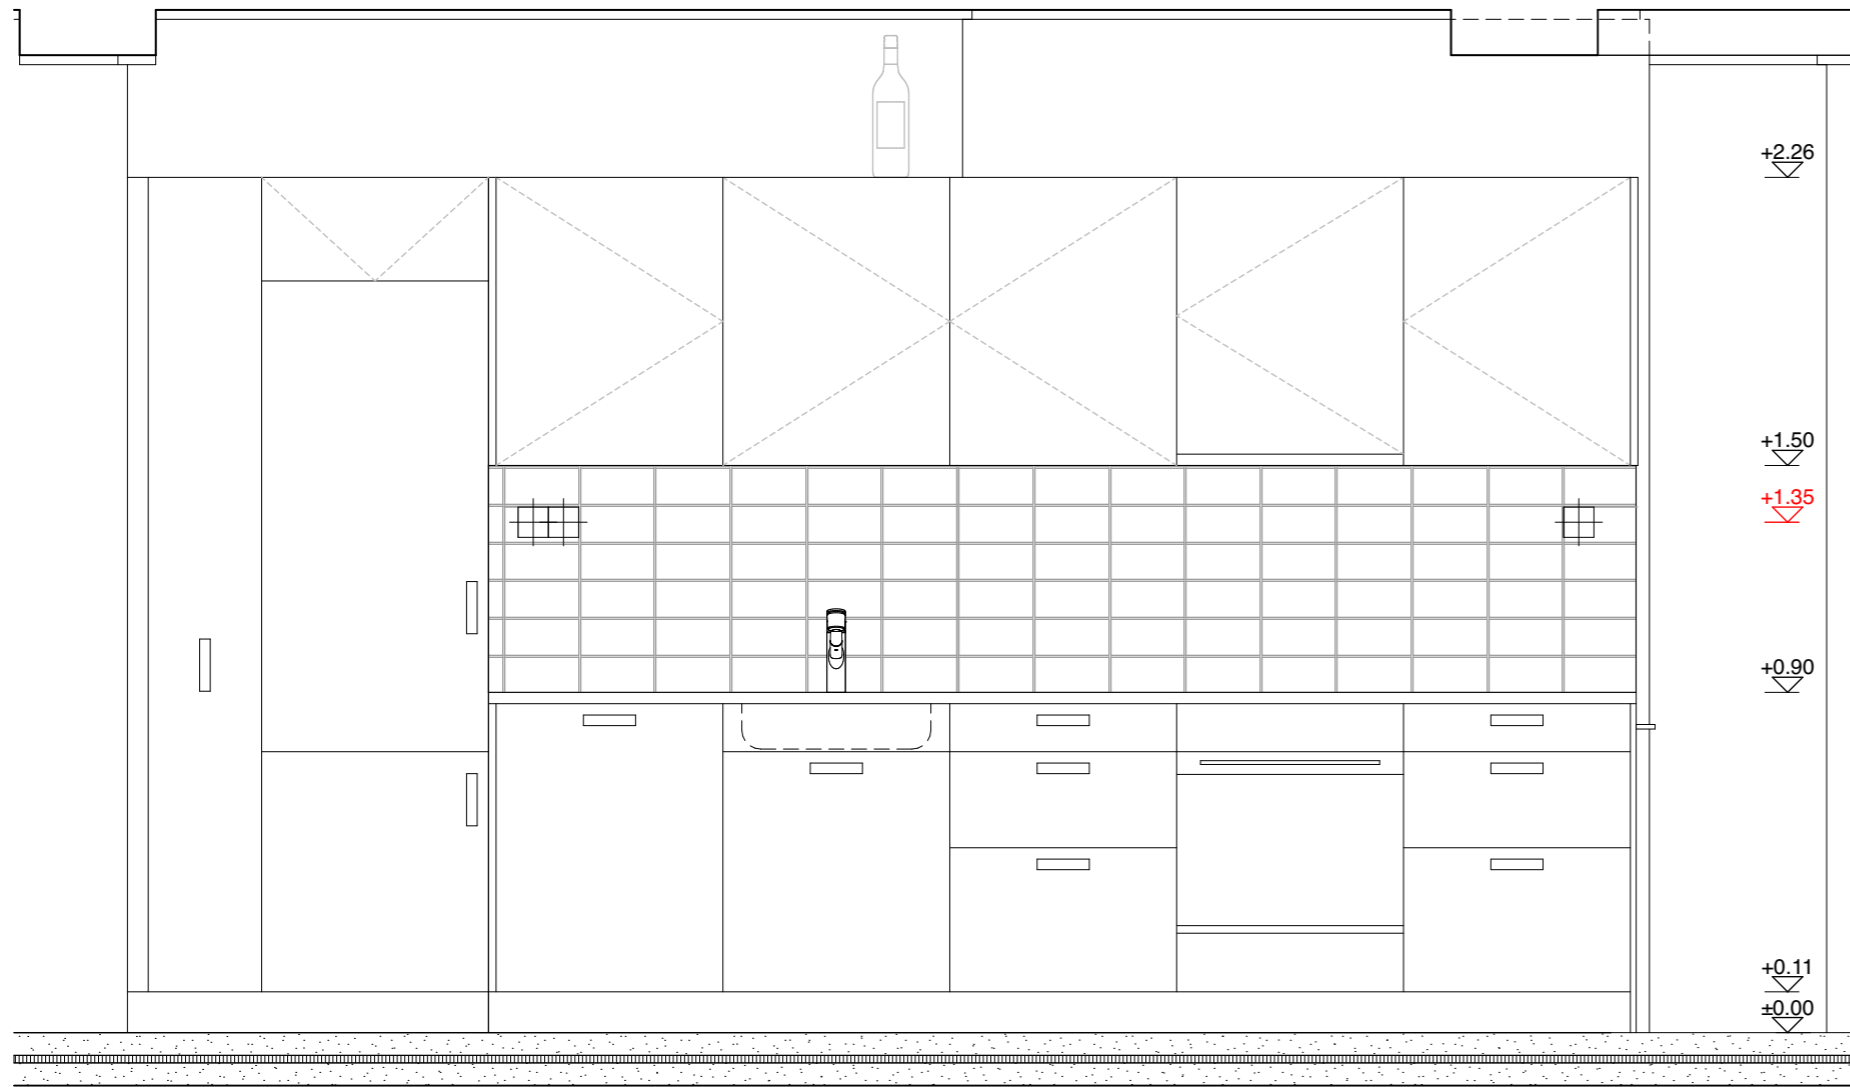

Ansicht

Schnitt A-A

Schnitt B-B

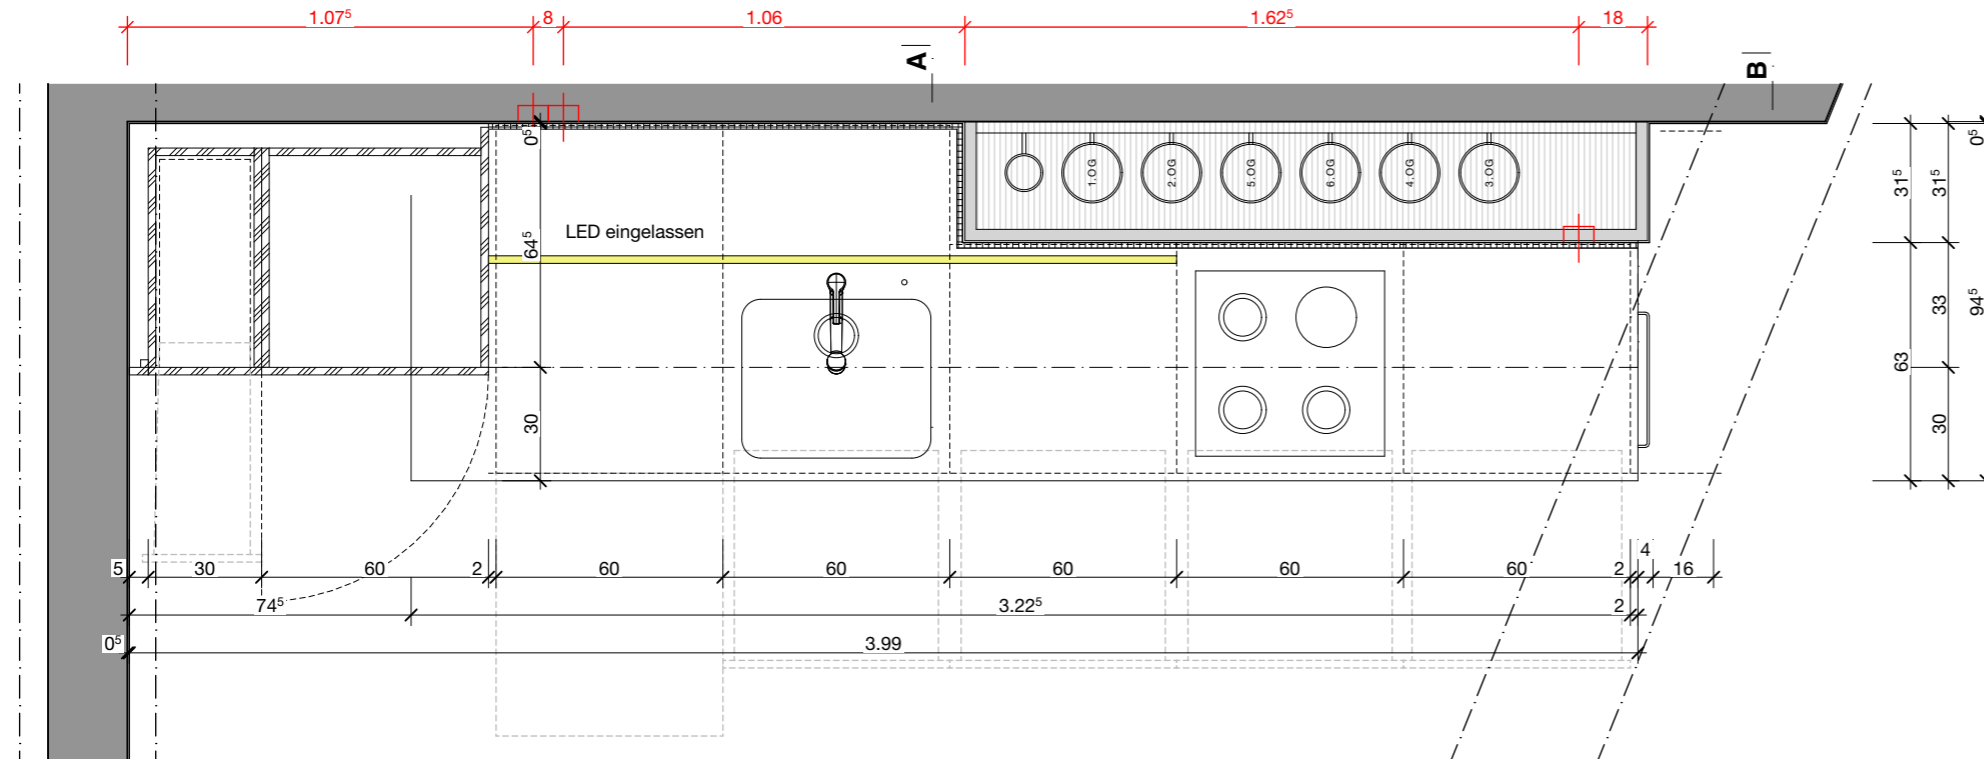

Hoch- und Unterbau	Hochschrank Auszug mit Übertiefe 65	Kühlschrank Tiefkühler	Spülmaschine	Spülbecken Müllsystem	Auszüge	Backofen / Kochfeld	Flaschenauszug
Oberbauten	Schrank nach oben öffnend	Oberschrank Übertiefe 60	Oberschrank Übertiefe 60	Oberschrank	Umlufthaube	Oberschrank	

Neubau Wohnhaus Entenbad – 8953 Dietikon
 Ausführung
 Küchen
Typ K.1-5_04

Datum:	11.10.23	Index:	B	Format:	A3	Gez.:	div.	Massstab:	1:20	Plan Nr.:	AF-DET_506.8
--------	----------	--------	---	---------	----	-------	------	-----------	------	-----------	--------------